



Załącznik
do uchwały nr 83/XIX/2016
Rady Miejskiej w Piławie Górnej
z dnia 30 marca 2016 r.

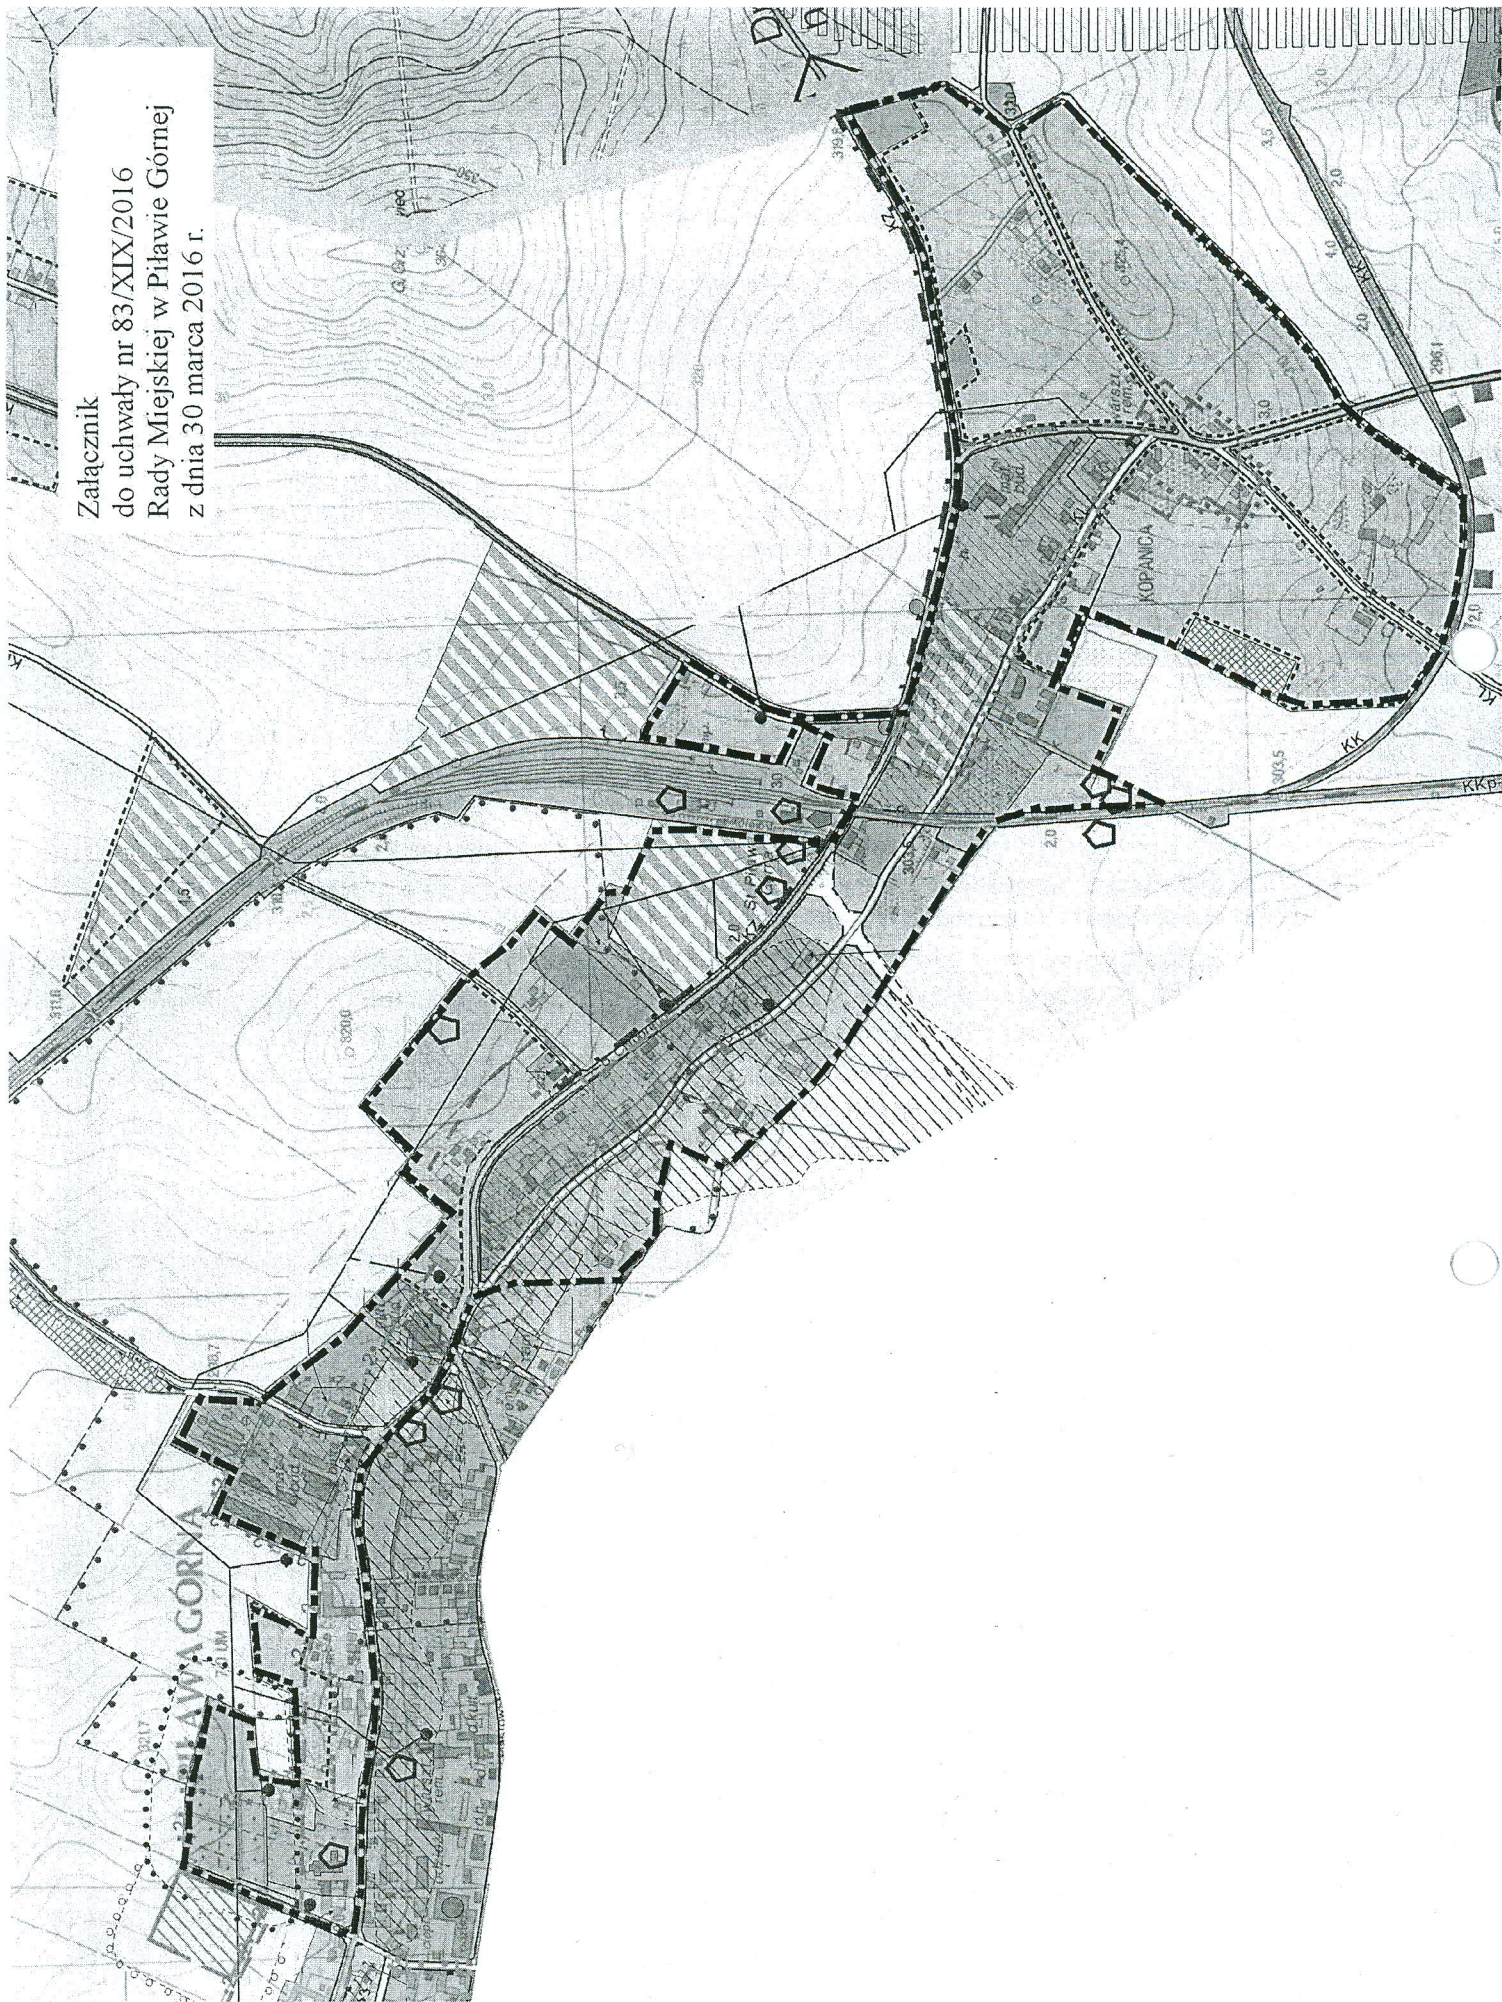

Załącznik
do uchwały nr 84/XIX/2016
Rady Miejskiej w Piławie Górnej
z dnia 30 marca 2016 r.

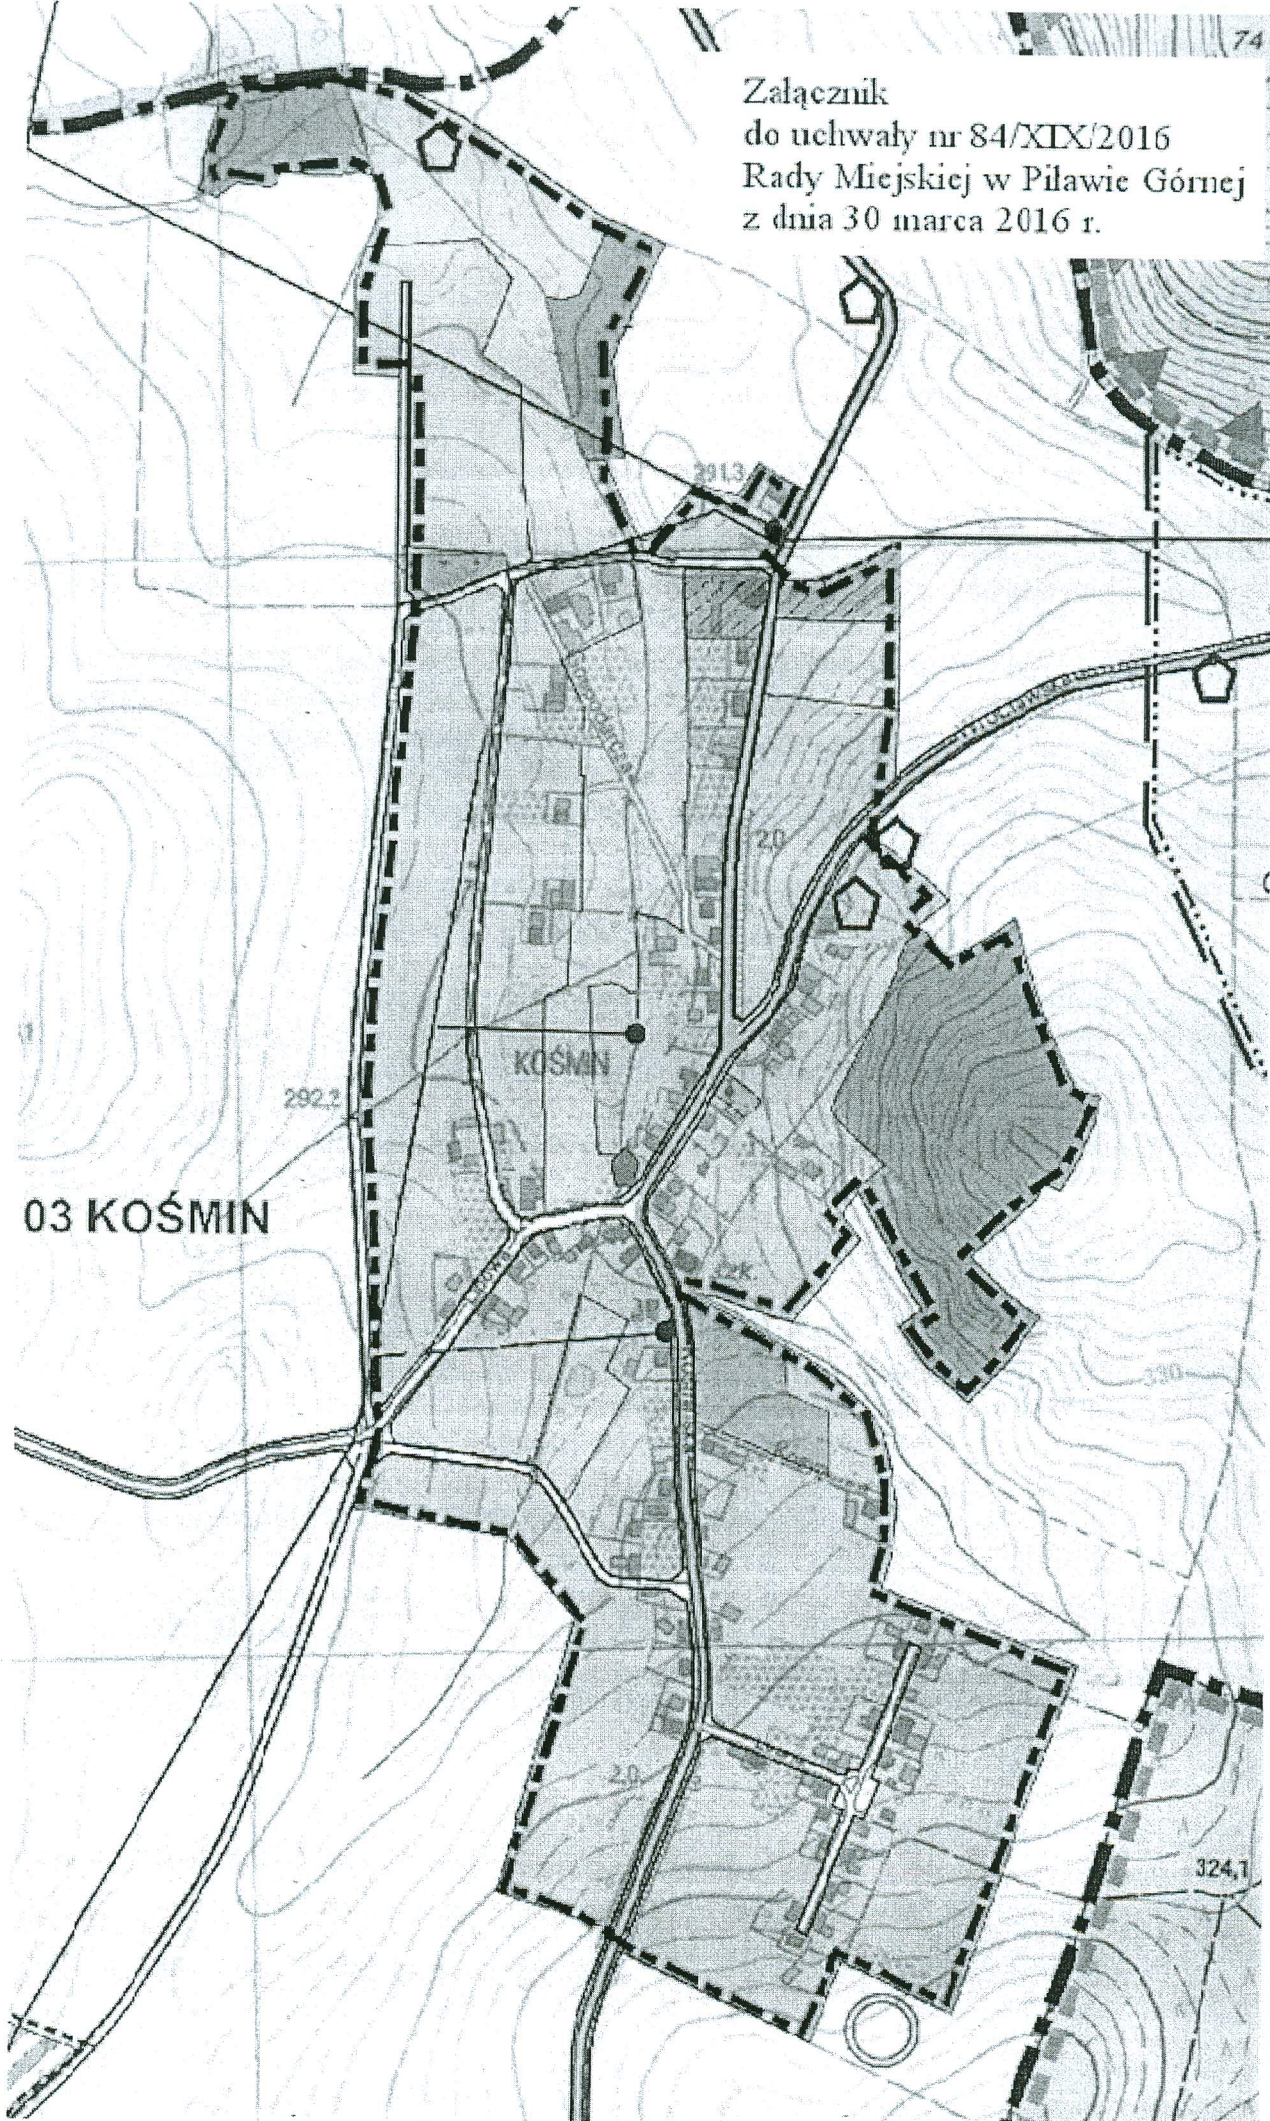

--- Granica opracowania planu miejscowego