

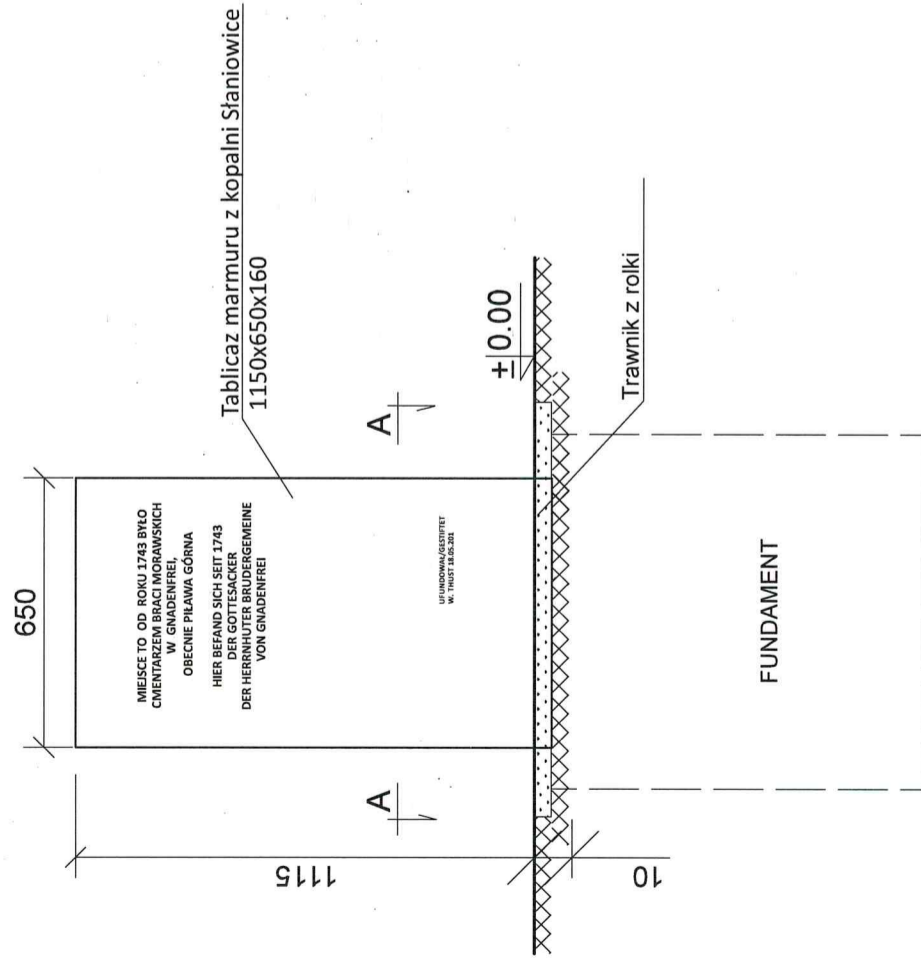


WIDOK TABLICY

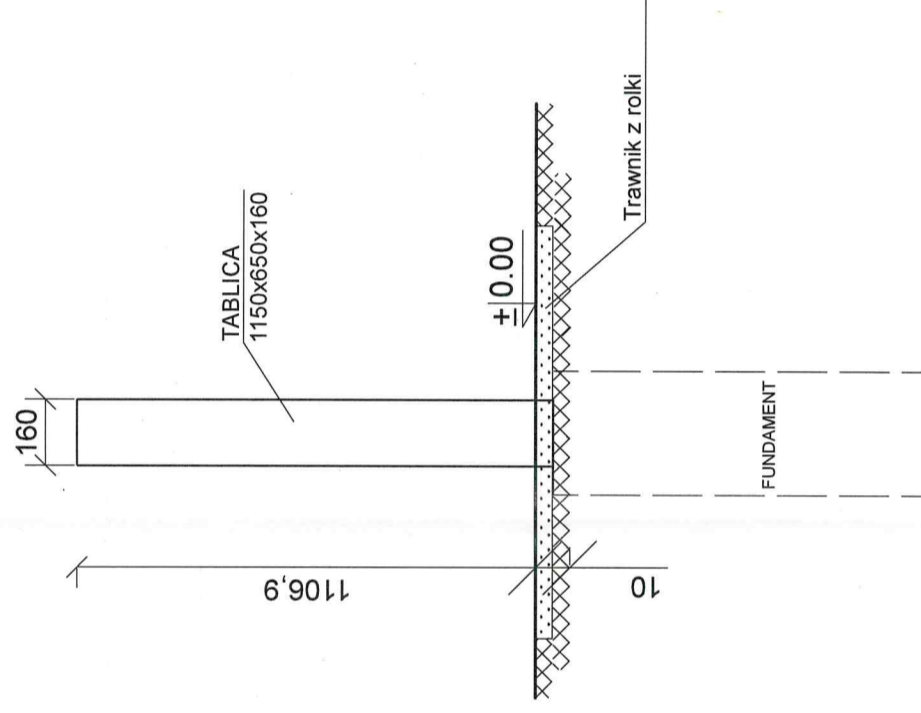


WIDOK Z GÓRY

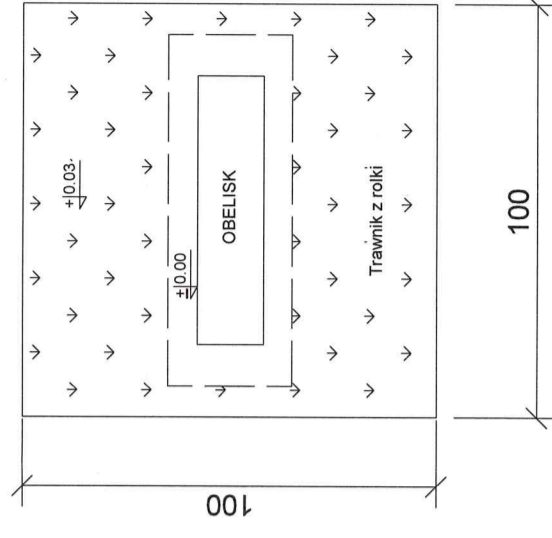

UWAGA

Czcionka liter na tablicy ma być zgodna z załącznikiem nr uzgodnienia WUOZ we Wrocławiu Delegatura w Wałbrzychu nr W/N.5183.59.2019.MP z dnia 17 stycznia 2019 r.

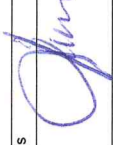ZAKŁAD USŁUG TECHNICZNYCH "ANBUD"	
Nazwa	TABLICA PAMIĄTKOWA
Adres inwestycji	Piława Górna DZ.nr 404
Inwestor	Gmina Piława Górna ul. Piastowska 69
Branża	Architektura
Przedmiot	Widok tablicy
Projektant	Agata Miernik upr. DOI/A/19/2007
Data	10 marzec 2019
	Podpis: 
	Asystent projektanta: Natalia Gudź
	skala 1:20 Rys. nr A1