


Oprawy oświetlenia drogi LEDFLEX1_24_740-359_XPG2_01 Batwing LEDFLEX1_24LED

Strumień świetlny (Oprawa): 6517 lm

Strumień świetlny (Lampy): 7560 lm

Moc opraw: 54.0 W

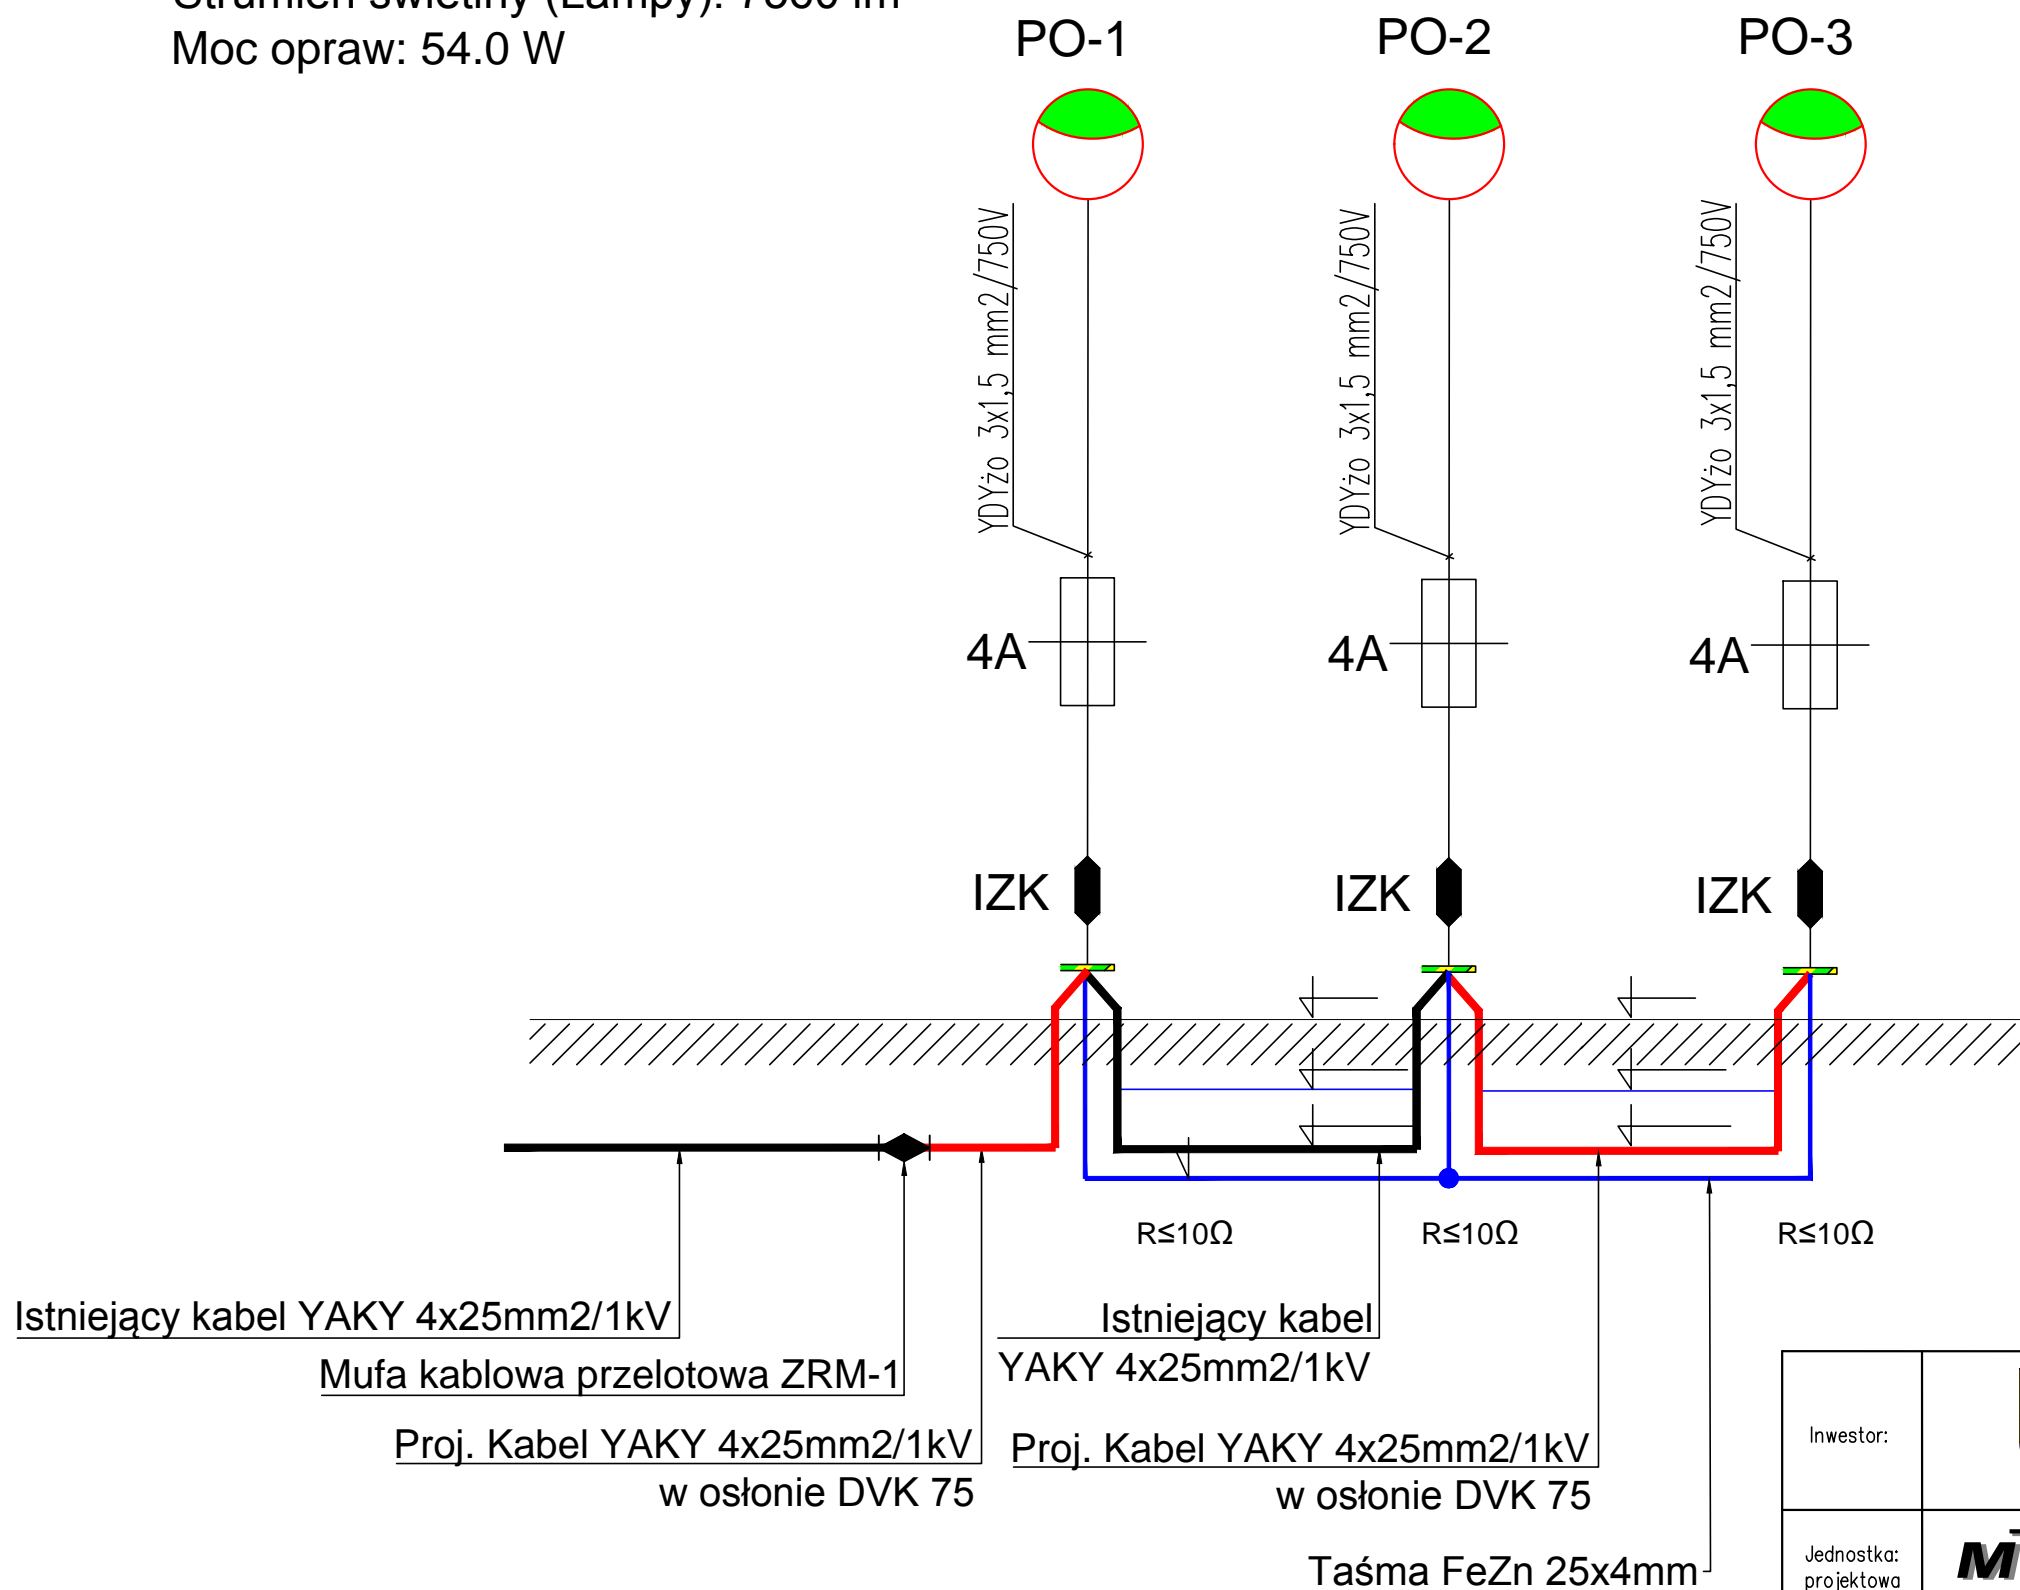

Inwestor:	 GMINA PIŁAWA GÓRNA UL. PIASTOWSKA 69 58-240 PIŁAWA GÓRNA				
Jednostka projektowa	MTI PROJEKT 58-200 Dzierżoniów, ul. Sienkiewicza 10a/4 tel: 508 854 096				
Tytuł projektu:	ROZBUDOWA DROGI GMINNEJ NR 118028D UL. STAWOWEJ W PIŁAWIE GÓRNEJ				Stadium PROJEKT WYKONAWCZY
Tytuł rysunku:	SCHEMAT ZASILANIA OŚWIETLENIA				
Projektant:	Zespół projektowy	Specjalność instalacyjna (elektryczna)	Nr uprawnień 674/01/DUW	Podpis	Data 03.2018 Skala : ----- Nr rysunku 4