



Korytko o długości 1m

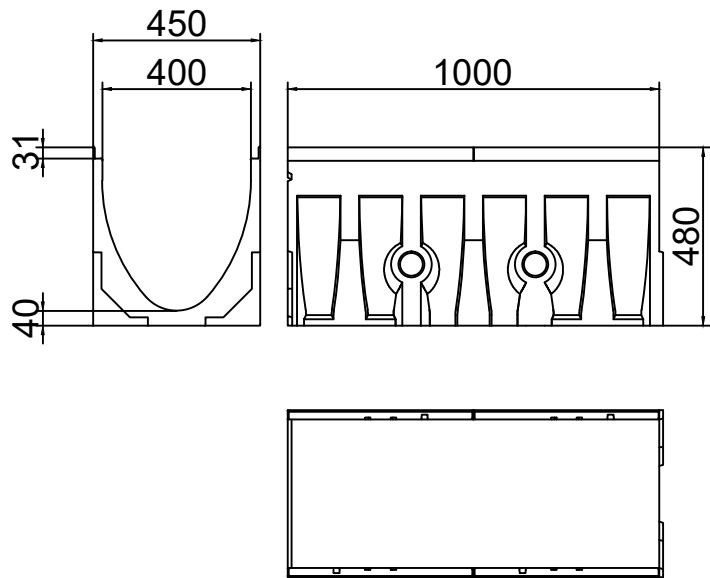

Skrzynka odpływowa

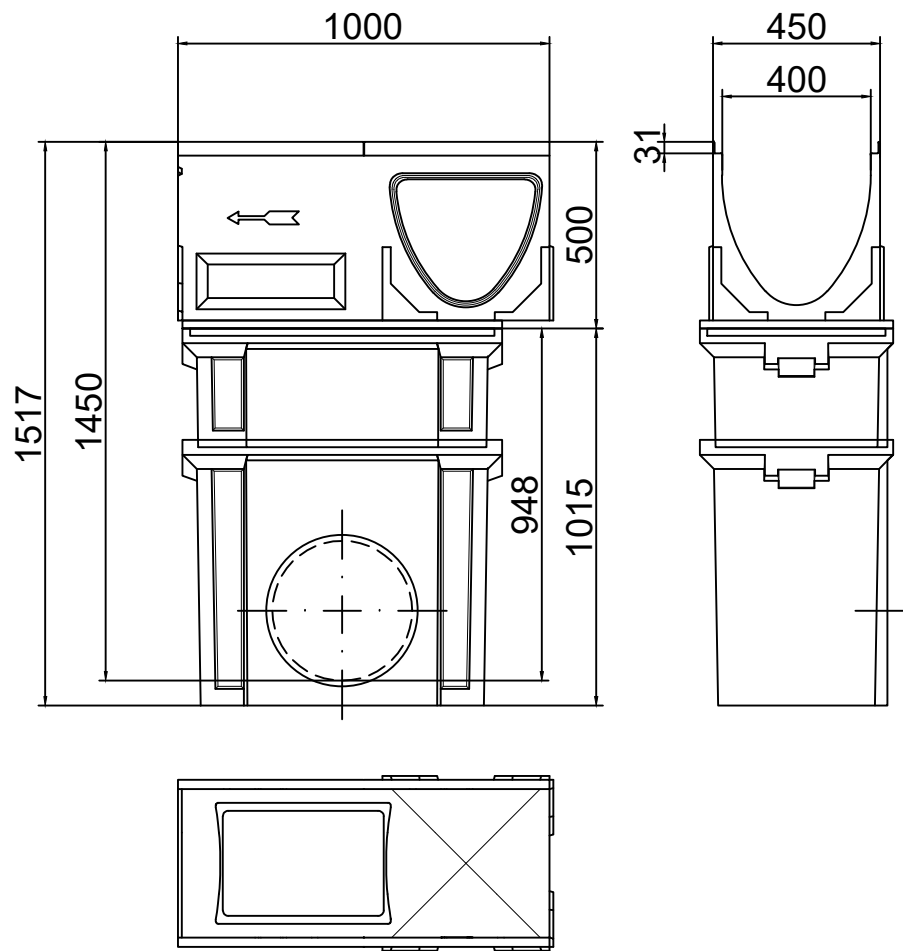

Inwestor:	<div><div>GMINA PIŁAWA GÓRNA UL. PIASTOWSKA 69 58-240 PIŁAWA GÓRNA</div></div>				
Jednostka: projektowa	<div><div>MTI PROJEKT</div><div>58–200 Dzierżoniów, ul. Sienkiewicza 10a/4 tel: 508 854 096</div></div>				
Tytuł projektu:	Przebudowa nawierzchni drogi gminnej nr 118024D ul. Cichej oraz drogi wewnętrznej (dz. nr 211 obręb Północ) w Piławie Górnej				Stadium PROJEKT WYKONAWCZY
Tytuł rysunku:	SCHEMAT WPUSTU LINIOWEGO				
Projektant:	Zespół projektowy	Specjalność	Nr uprawnień	Podpis	Data 11.2018 Skala : 1:20 rys. nr 8
	mgr inż. Marek Artymiak	instalacyjna (kan.deszcz.)	301/DOŚ/07		