

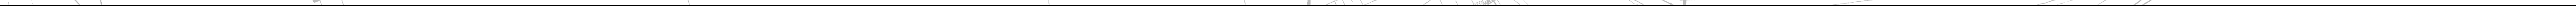
Uwaga: nie wyklucza się istnienia w terenie sieci i urządzeń podziemnych nie wykazanych na niniejszej mapie, tj. nie zgłoszonych do inwentaryzacji, o których brak informacji w instytucjach branżowych

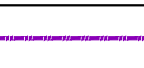
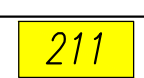


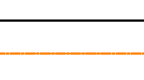
 
 


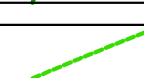
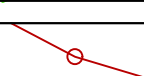
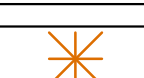
*Zakres, formę i treść dokumentów przeznaczonych dla zamawiającego określa umowa zawarta między zamawiającym a wykonawcą. (§ 72 rozporządzenia MSWiA z 9 listopada 2011r.)

Przebieg granic zgodny z mapą ewidencji gruntów - mogą nie spełniać standardy geodezyjne.

Mapa do celów projektowych wykonana w oparciu o dane udostępnione przez Starostwo Powiatowe w Dzierżonowie uzupełnione o niezbędne elementy.

Mapa zasadnicza „2000”: 6.139.09.14.2.3 6.139.09.14.2.4 6.139.09.14.4.1 6.139.09.14.4.2
MPZp: 259/LI/2002



	ISTN. GRANICE DZIAŁEK
	NUMERY DZIAŁEK OBJĘTYCH INWESTYCJĄ
	PROJ. NAWIERZCHNIA DROGI BITUMICZNA
	PROJ. NAWIERZCHNIA DROGI Z KOSTKI BET.
	PROJ. KRAWĘDŹ DROGI BITUMICZNEJ
	PROJ. KRAWĘŻNIK BET. WTOPIONY
	PROJ. ŚCIEK Z KOSTKI BETONOWEJ
	PROJ. PRZEBUDOWA MURU OPOROWEGO
	PROJ. KANALIZACJA DESZCZOWA
	PROJ. WYMIANA KANALIZACJI DESZCZOWEJ
	PROJ. KAN. DESZCZ. WG ODRĘBNEGO OPRACOWANIA
	DRZEWIA PRZEZNACZONE DO WYCINKI
