


BILANS POWIERZCHNI		
NR POM.	NAZWA POMIENIENIA	POW.
0/1	Sala fitness	50,21
0/2	Hala wejściowa	37,46
0/3	Portiernia	8,33
0/4	Wiatrołap	3,91
0/5	Magazyn sprzętu	41,02
0/6	W.C. męski	8,86
0/7	Pom. porządkowe	3,50
0/8	W.C. niepełnosprawnych / kobiet	4,61
0/9	słownia	79,37
0/10	szatnia osób niepełnosprawnych	10,08
0/11	Pokoje nauczycieli	17,51
0/12	Szatnia	12,80
0/13	Węzeł sanitarny	10,58
0/14	Szatnia	16,56
0/15	Węzeł sanitarny	18,88
0/16	Przebieg	4,60
0/17	Szatnia	16,56
0/18	Przebieg	4,60
0/19	Szatnia	16,43
0/20	Węzeł sanitarny	19,04
0/21	Przebieg	4,60
0/22	Szatnia	16,38
0/23	Przebieg	4,60
0/24	Klatka schodowa	7,71
0/25	Komunikacja	92,29
0/26	Sala sportowa	700,84
0/27	Składzik	8,48
0/28	Komunikacja	43,90
0/29	Węzeł sanitarny nauczycieli	4,11
OGÓŁEM POWIERZCHNIA PRZETEMIA		1267,82
1/1	kotłownia	15,32
1/2	Klatka schodowa	19,24
1/3	Pomieszczenie magazynowe	12,36
1/4	Szatnia widzów	26,23
1/5	Pom. porządkowe	6,36
1/6	W.C. mężczyźni	11,48
1/7	W.C. kobiety	11,43
1/8	Klatka schodowa	15,15
1/9	Widownia	181,85
1/10	Wentylatorownia	13,60
1/11	Foyer	62,71
OGÓŁEM POWIERZCHNIA PIĘTRA		376,13
OGÓŁEM SUMA POWIERZCHNI		1643,95
POW. ZABUDOWY		1401,63

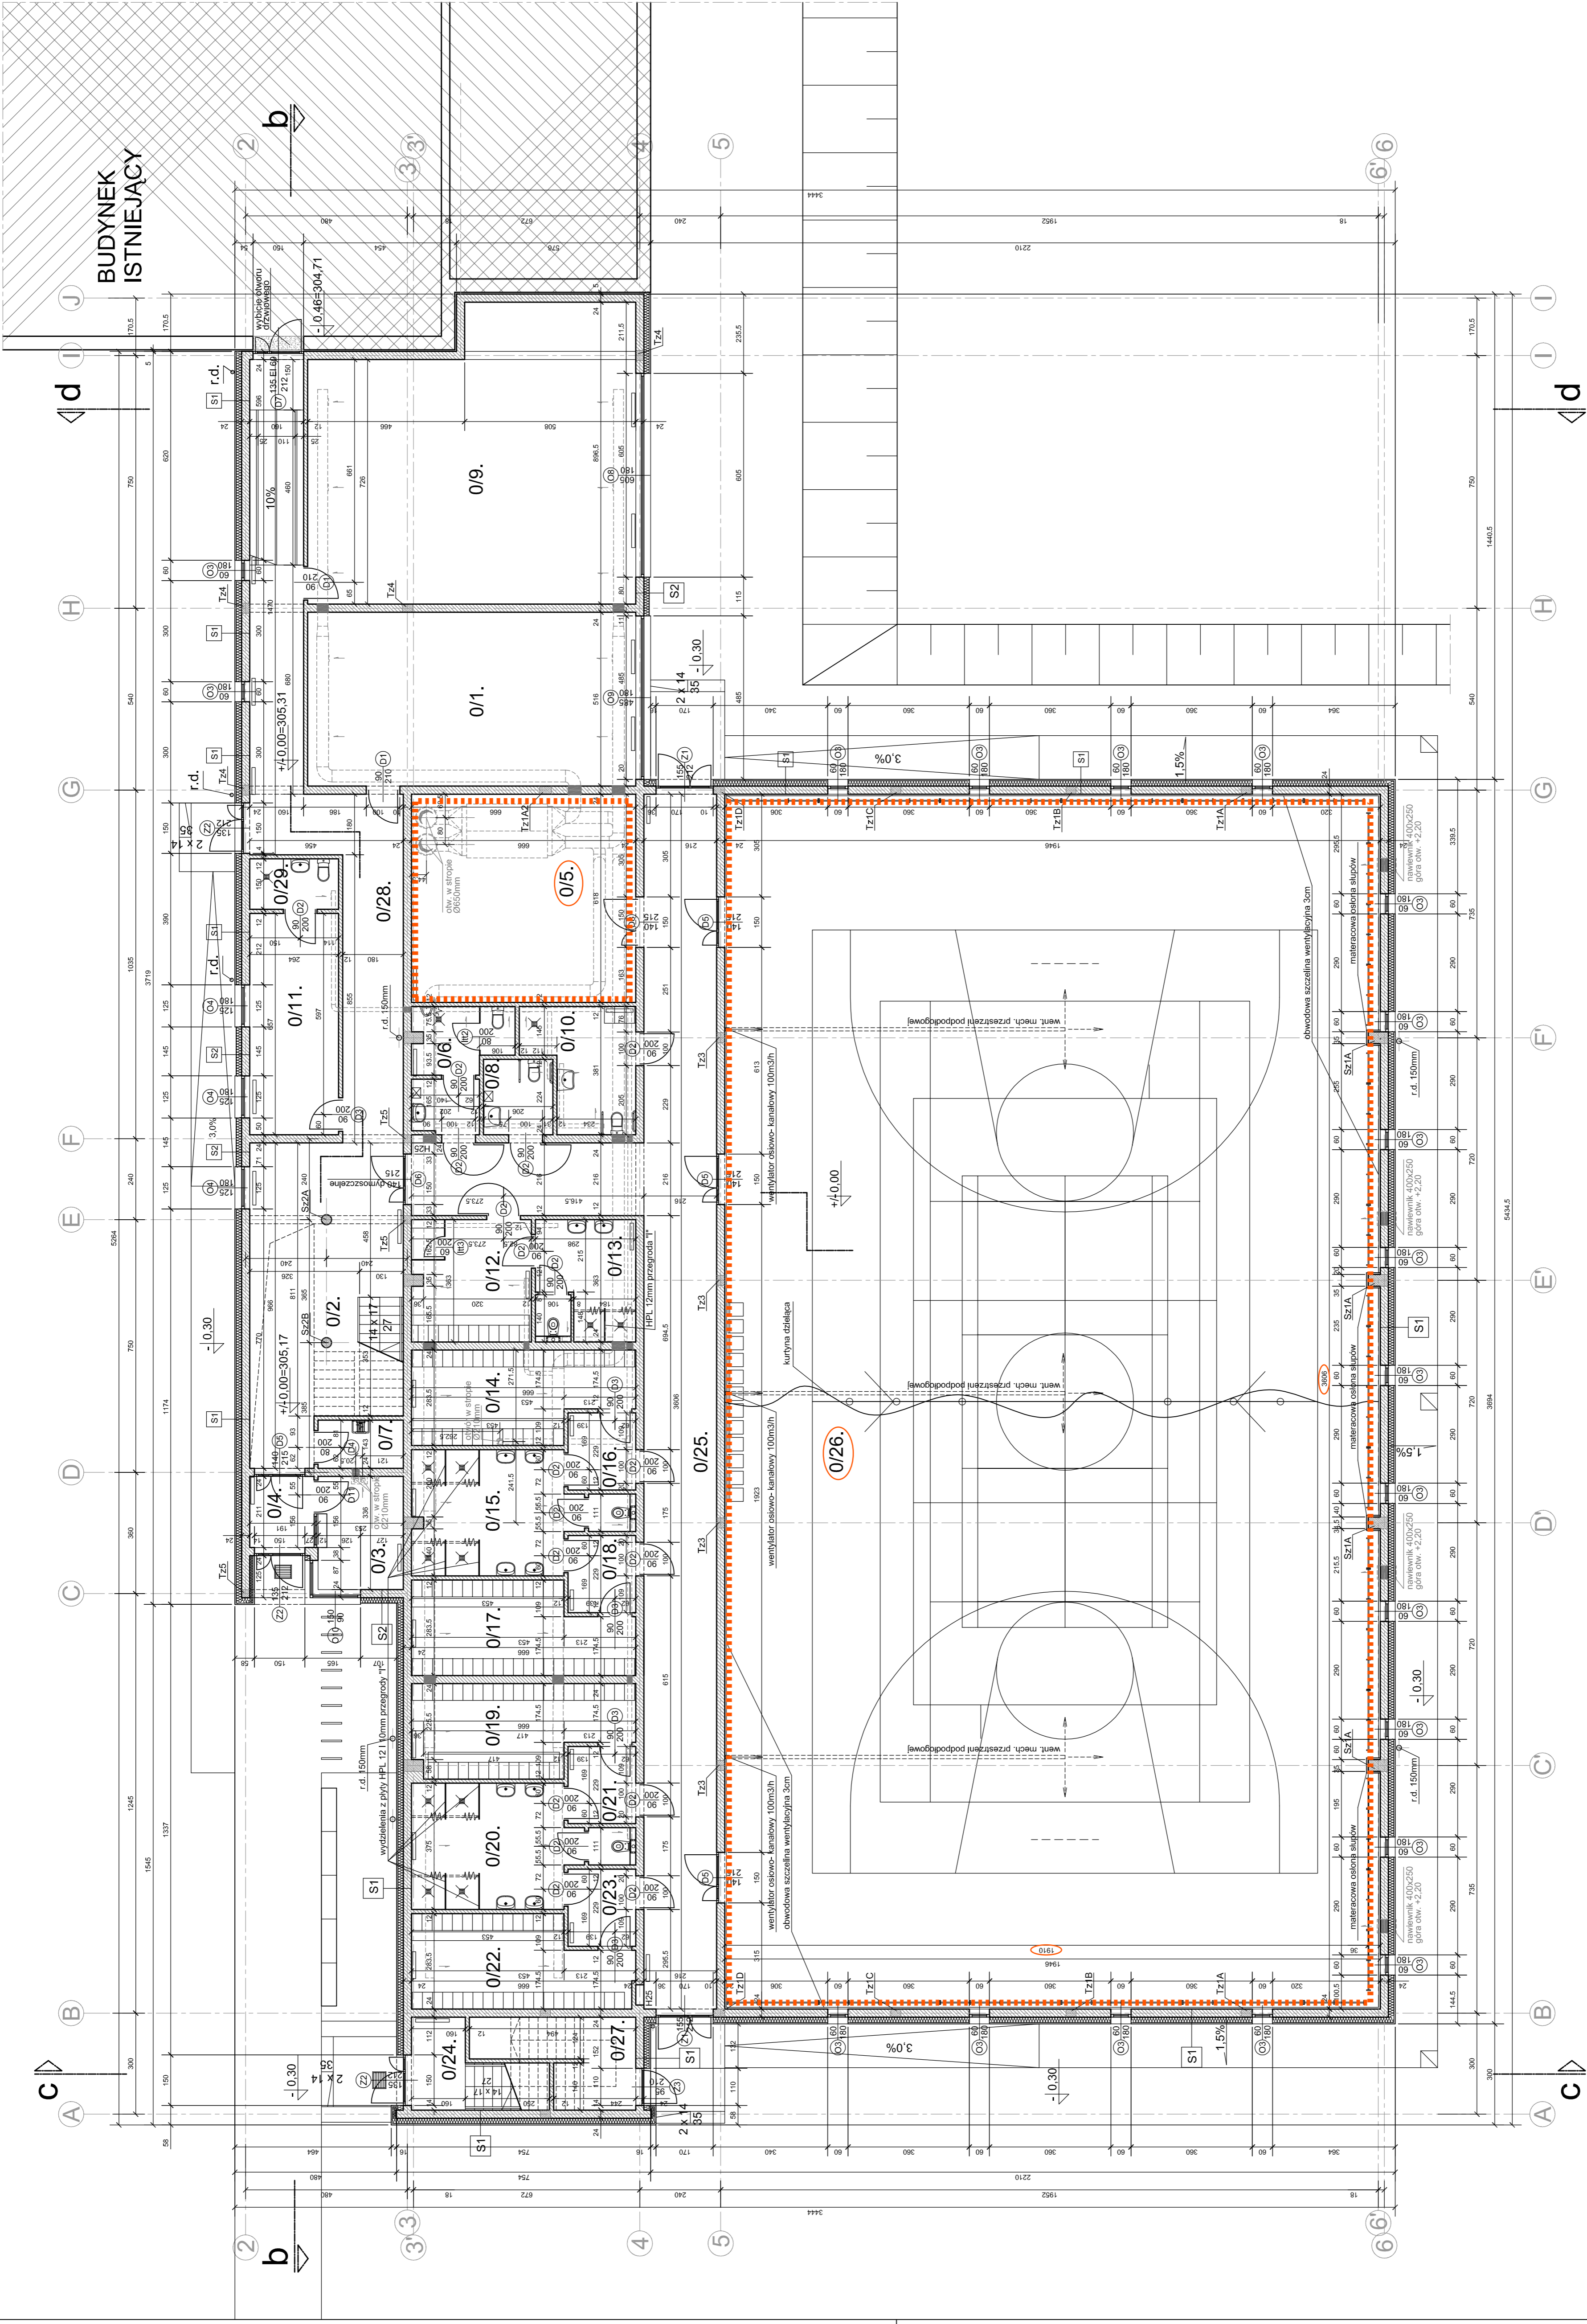

PRACOWNIA PROJEKTOWO-KONSTRUKCYJNA "BUD-KOSZT"		STADIUM	
ul. Chałubińskiego 1, 01-650 Warszawa		przy szkole podstawowej w Piłźnie Górnej	
INWESTOR	Gmina Piłźno, Gmina Piłźno, ul. Piłźnieńska 25, Piłźno	BRANŻA	Architektura
WYKONAWCA	IME I. MAZANIKO	NR LPRZ.	DATA
Projektant	mgr inż. arch. Rafał Duda	NR LPRZ.	POBRZ.
opracował	dr inż. arch. Tomasz Węgrzecki	17.06.2015	08. 2015
		31.07.2015	08. 2015
TRECZKA WYKONUKU		RZUT PARTERU	
		1:100	