Skala 1:500

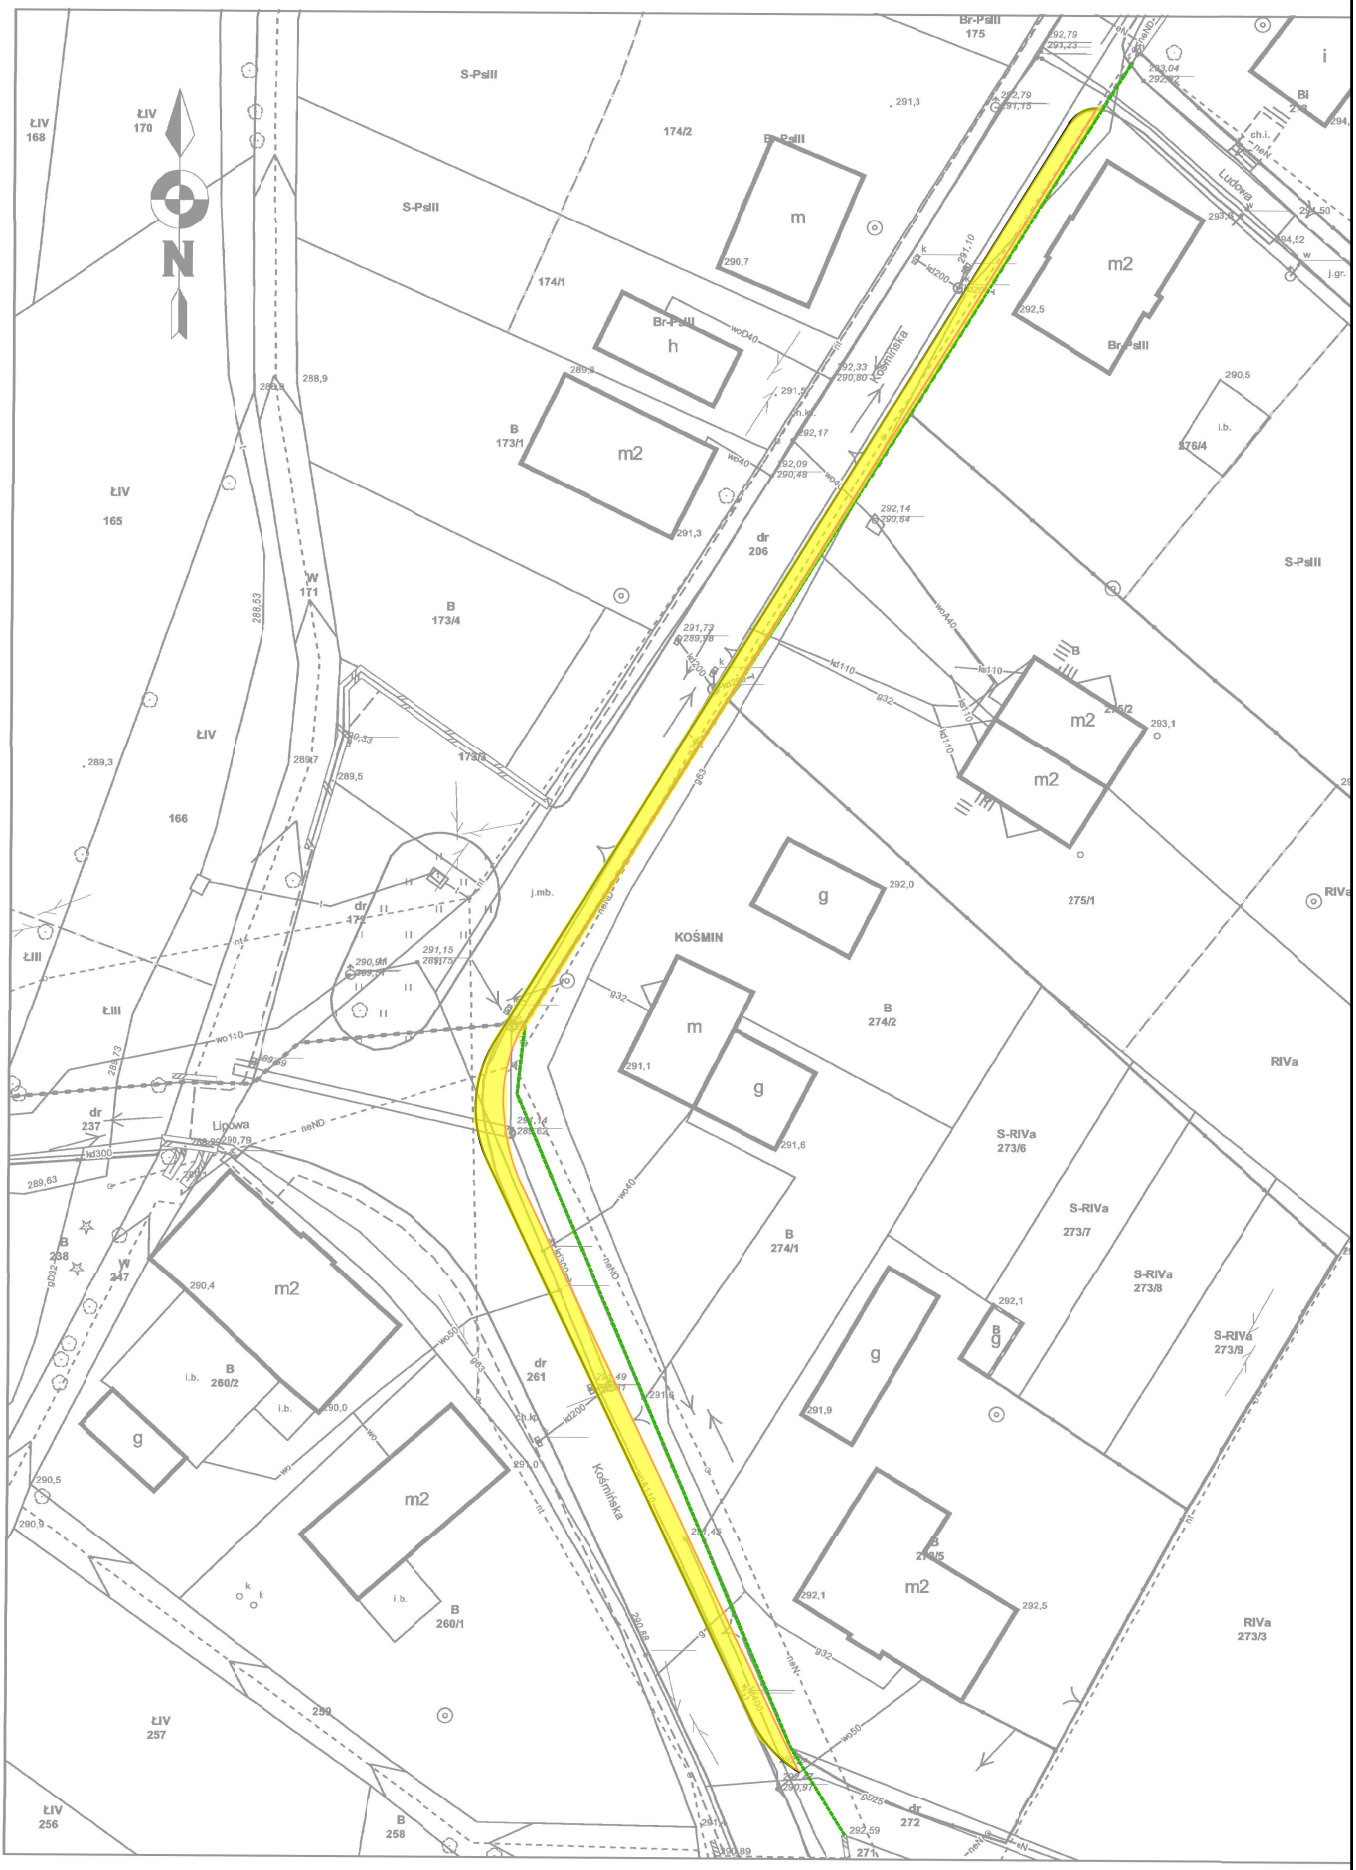

N
ŁIV 168
ŁIV 170
S-PsIII
174/2
174/1
Br-PsIII 175
m
h
m2
B 173/1
B 173/4
dr 206
ŁIV 165
ŁIV 166
W 171
Br-PsIII
Ludowa
Kośmińska
i
Bi
i.b.
276/4
275/1
275/2
g
KOŚMIN
B 274/2
B 274/1
RIVa
S-RIVa 273/6
S-RIVa 273/7
S-RIVa 273/8
S-RIVa 273/9
RIVa 273/3
dr 237
Lipowa
B 238
W 247
B 260/2
B 260/1
dr 261
ŁIV 257
ŁIV 256
B 258
dr 272